


APRESTADORA 81-87
36 VIVIENDAS Y
APARCAMIENTO



GLOBAL
LUXURYSM

PRESTIGE BARCELONA

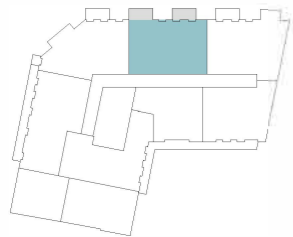

TIPOLOGIA DE VIVIENDA P3-2


SUPERFICIES ÚTILES DE VIVIENDA m²

ESTAR-COMEDOR	19.49 m ²
COCINA	5.56 m ²
HABITACIÓN 1	11.43 m ²
HABITACIÓN 2	7.38 m ²
HABITACIÓN 3	7.44 m ²
BAÑO 1	5.54 m ²
BAÑO 2	3.47 m ²
LAVADERO	1.11 m ²
DISTRIBUIDOR	4.67 m ²
RECIBIDOR	2.22 m ²
BALCÓN	4.84 m ²

TOTAL SUP. ÚTIL CERRADA	68.31 m ²
SUP. ÚTIL EXTERIOR	4.84 m ²

SUP. CONSTRUIDA	78.03 m ²
-----------------	----------------------

NOTA: Este plano es orientativo y está sujeto a posibles modificaciones de carácter técnico o impuestas por los organismos autorizantes.
Documento no contractual

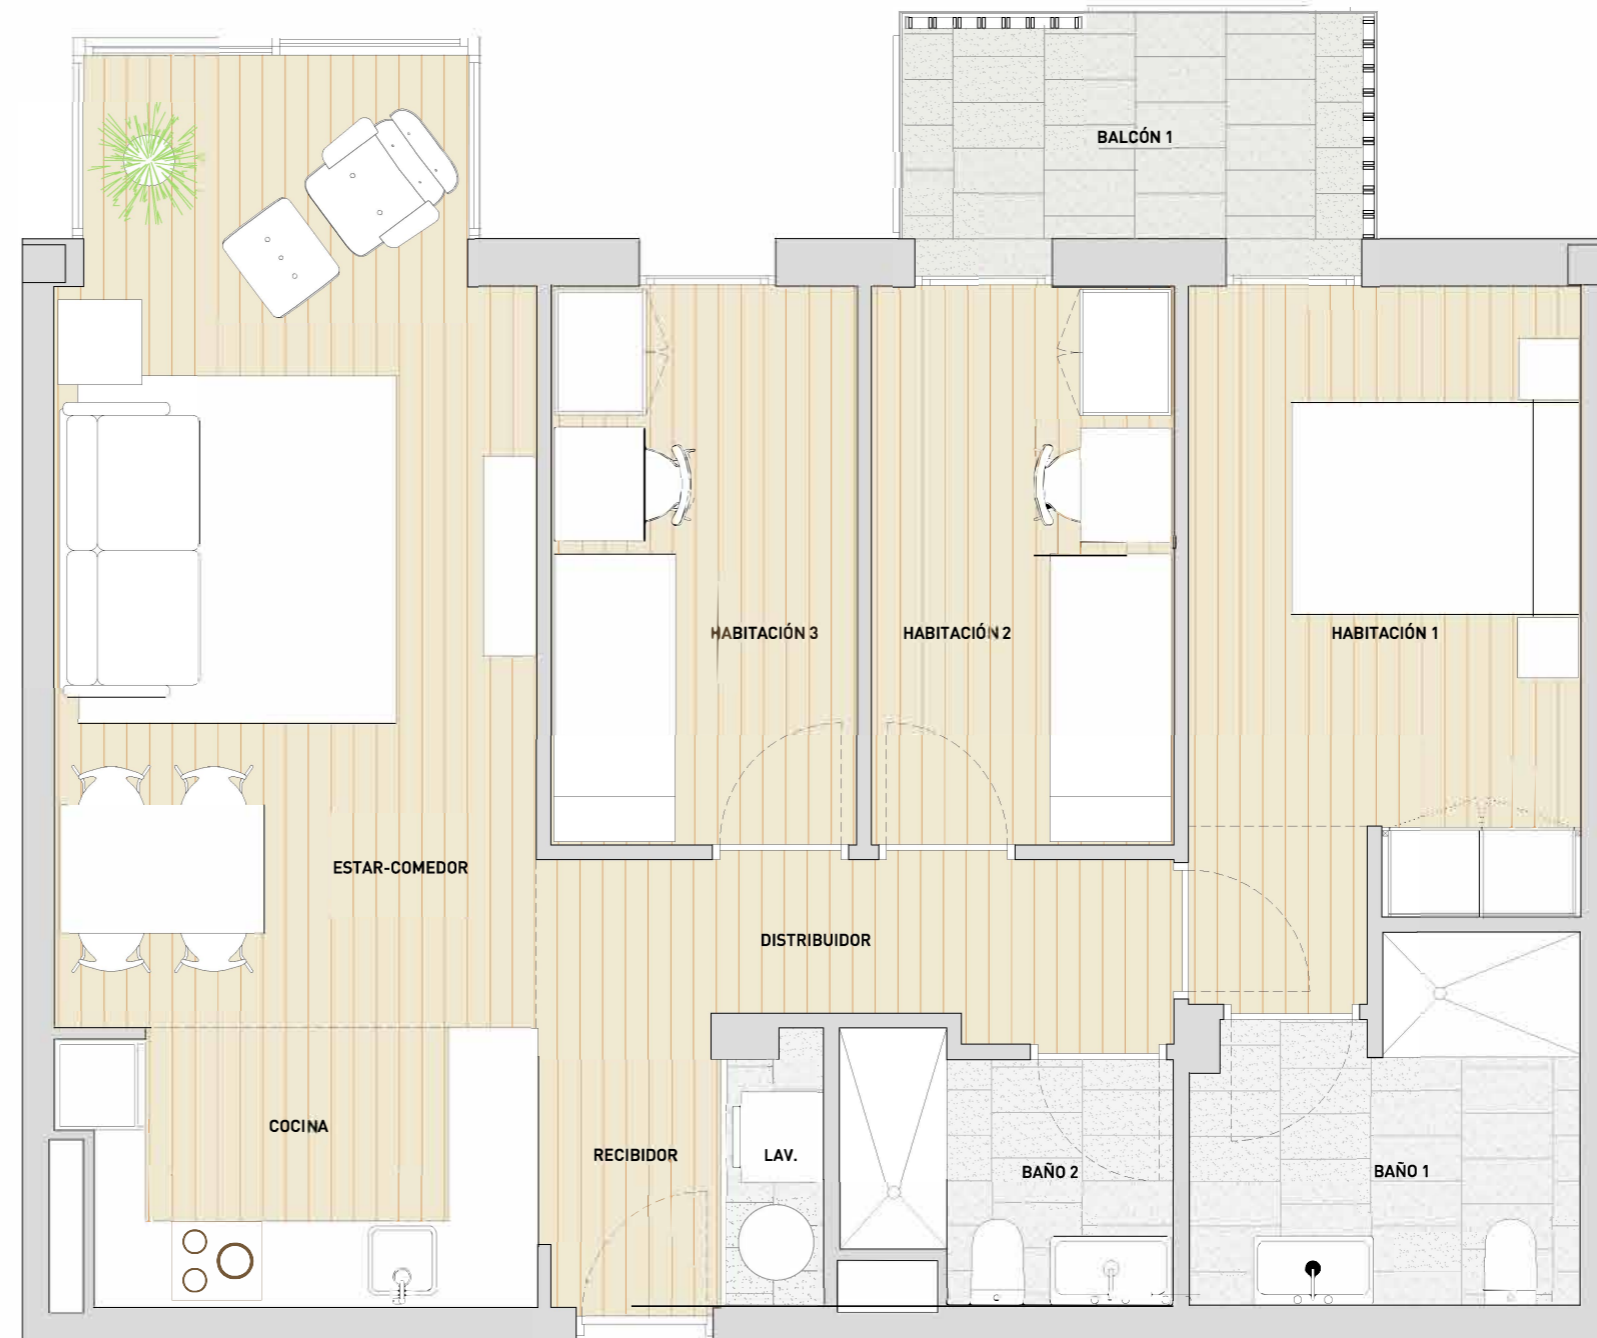

P3-2

