


APRESTADORA 81-87  
36 VIVIENDAS Y  
APARCAMIENTO

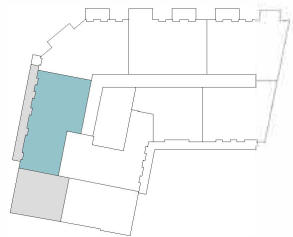


TIPOLOGIA DE VIVIENDA P3-7

SUPERFICIES ÚTILES DE VIVIENDA	m <sup>2</sup>
ESTAR-COMEDOR	21.45 m <sup>2</sup>
COCINA	6.72 m <sup>2</sup>
HABITACIÓN 1	11.51 m <sup>2</sup>
HABITACIÓN 2	7.48 m <sup>2</sup>
HABITACIÓN 3	7.39 m <sup>2</sup>
BAÑO 1	5.27 m <sup>2</sup>
BAÑO 2	3.35 m <sup>2</sup>
LAVADERO	0.83 m <sup>2</sup>
DISTRIBUIDOR	4.97 m <sup>2</sup>
RECIBIDOR	2.06 m <sup>2</sup>
BALCÓN	13.60 m <sup>2</sup>
TERRAZA	37.96 m <sup>2</sup>

TOTAL SUP. ÚTIL CERRADA	71.03 m <sup>2</sup>
SUP. ÚTIL EXTERIOR	51.56 m <sup>2</sup>

SUP. CONSTRUIDA	81.66 m <sup>2</sup>
-----------------	----------------------

NOTA: Este plano es orientativo y está sujeto a posibles modificaciones de carácter técnico o impuestas por los organismos autorizantes.  
Documento no contractual

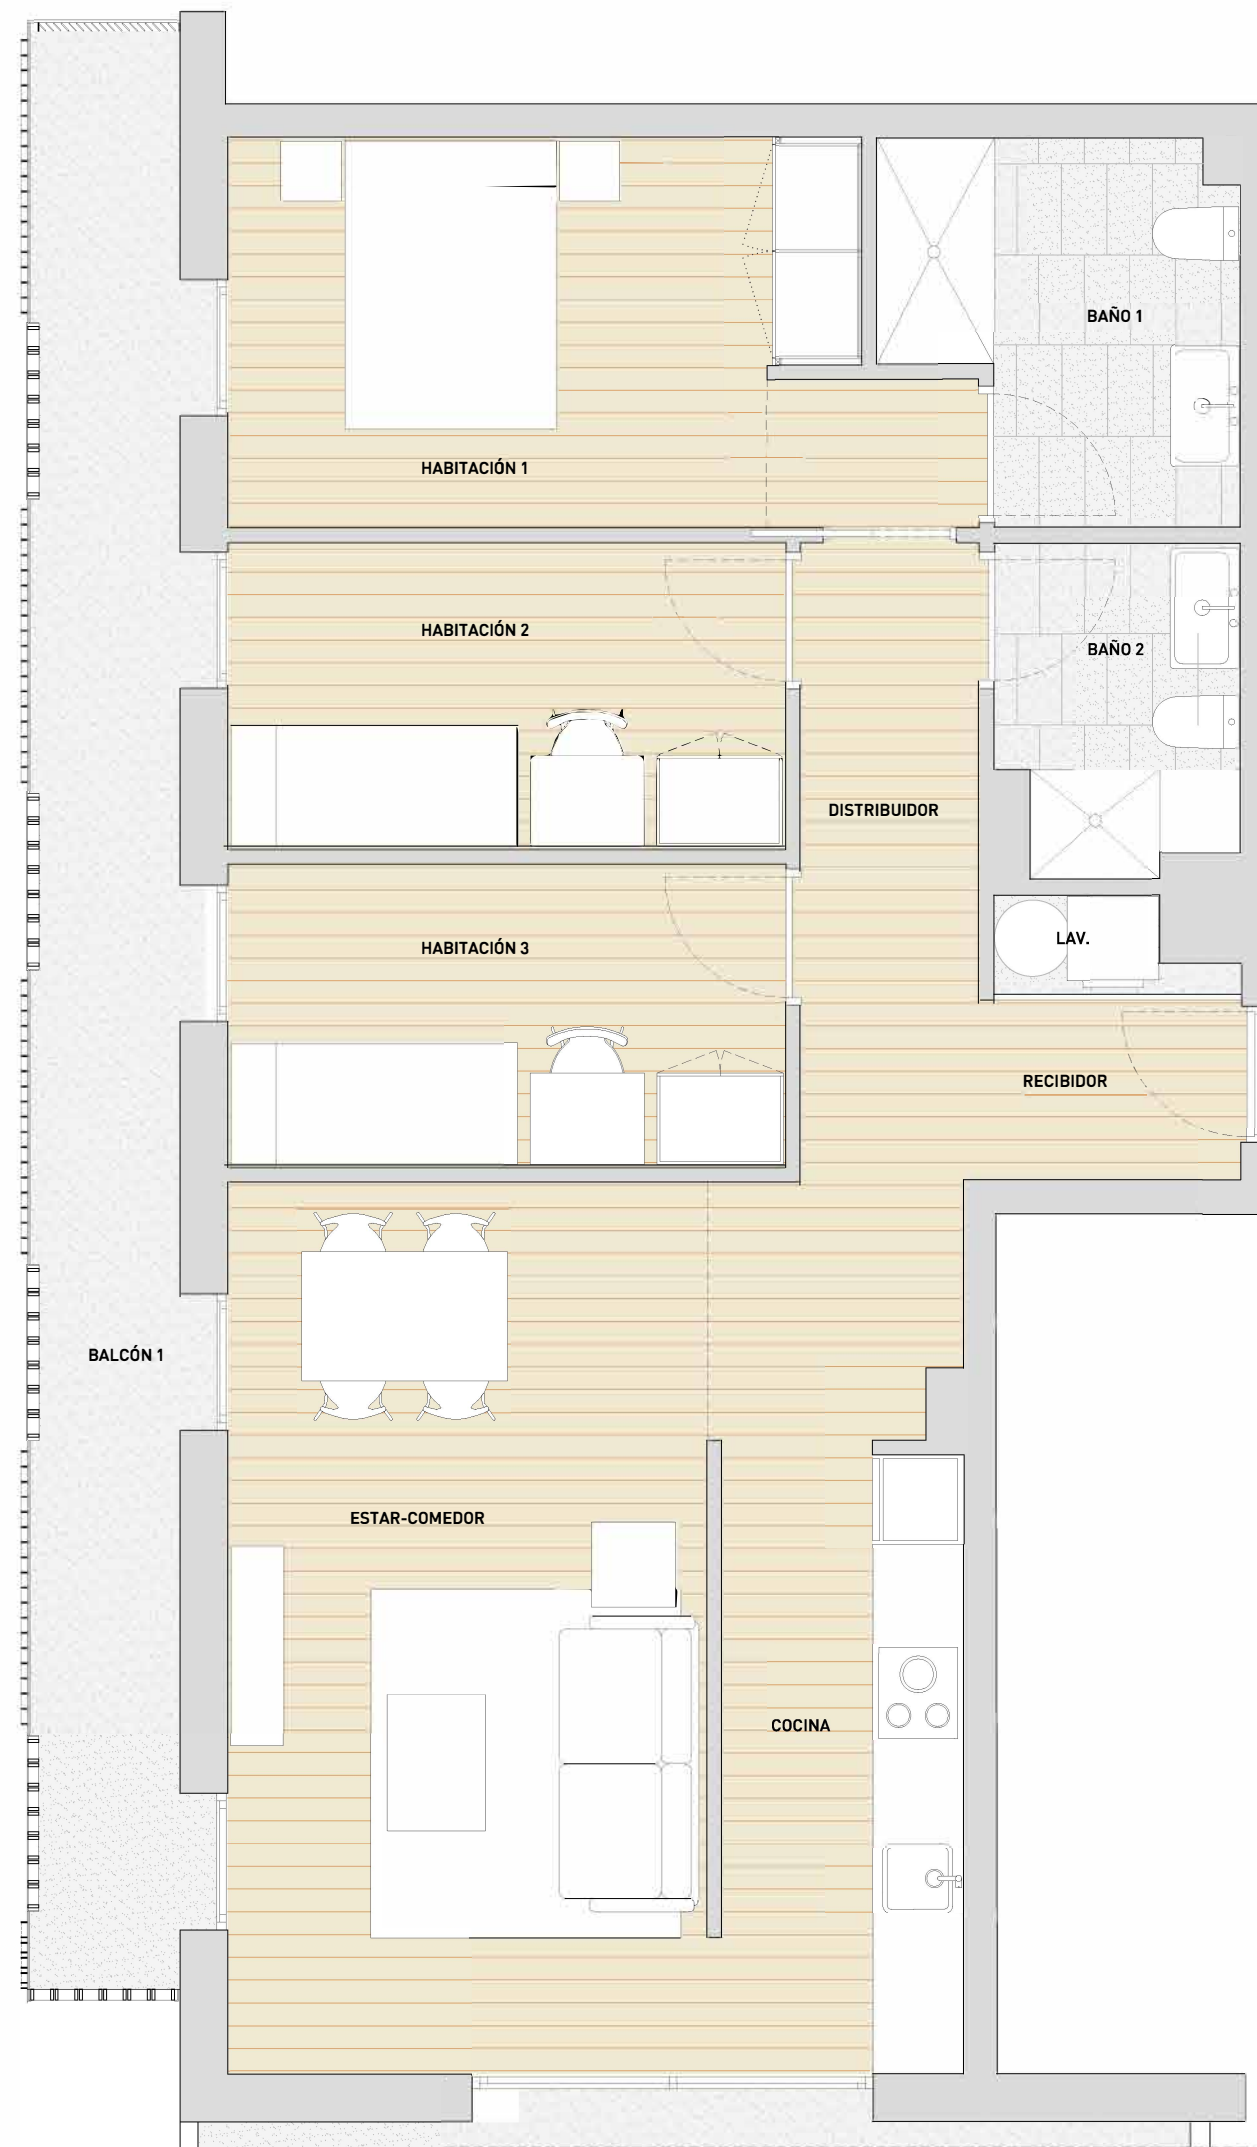

COLDWELL  
BANKER

GLOBAL  
LUXURY

PRESTIGE BARCELONA

P3-7

